

Ո Ր Ո Շ Մ Ա Ն Ն Ա Խ Ա Գ Ի Ծ
ԱԼԱՎԵՐԴԻ ՀԱՄԱՅՆՔԻ ԱՎԱԳԱՆՈՒ 25.12.2018թ. ՀԵՐԹԱԿԱՆ ՆԻՍԻ

Հայաստանի Հանրապետության Լոռու մարզի
Ալավերդի համայնքի Հաղպատ գյուղի վարչական
սահմաններում գտնվող հողամասի նպատակային և
գործառնական նշանակությունը փոխադրելու մասին
(Ձեկ. Ս. ԽԵՉՈՒՄՅԱՆ

Ղեկավարվելով «Տեղական ինքնակառավարման մասին» Հայաստանի Հանրապետության օրենքի 18-րդ հոդվածի 21-րդ կետով, Հայաստանի Հանրապետության կառավարության 2011թ. դեկտեմբերի 29-ի «Հողերի օգտագործման ժամանակավոր սխեմաներ կազմելու կարգը հաստատելու մասին» թիվ 1918-Ն որոշմամբ հաստատված կարգի 13 կետի պահանջների համաձայն, հիմք ընդունելով «Հողերի օգտագործման ժամանակավոր սխեմաների համաձայնեցման միջգերատեսչական հանձնաժողովի» 26.10.2018թ. N 140 դրական եզրակացությունը՝ համայնքի ավագանին **ո ր ո շ ու մ է.**


Հայաստանի Հանրապետության Լոռու մարզի Ալավերդի համայնքի Հաղպատ գյուղի վարչական տարածքում գտնվող, քաղաքացու սեփականություն հանդիսացող գյուղատնտեսական նպատակային նշանակության հողերից 0.2359 հա վարելահողը /կադաստրային ծածկագիր՝ 06-060-0210-0033/ փոխադրել բնակավայրերի հողեր նպատակային նշանակության՝ բնակելի կառուցապատման գործառնական նշանակության:

ք. Երևան

26.10.2018թ.

Համաձայն Հայաստանի Հանրապետության կառավարության 2011 թվականի դեկտեմբերի 29-ի «Հողերի օգտագործման ժամանակավոր սխեմաներ կազմելու կարգը հաստատելու մասին» թիվ 1918-Ն որոշմամբ հաստատված կարգի 13-րդ կետի պահանջների՝ հիմք ընդունելով ՀՀ վարչապետի 2001թ. օգոստոսի 13-ի թիվ 599 որոշմամբ ստեղծված «Հողերի օգտագործման ժամանակավոր սխեմաների համաձայնեցման միջգերատեսչական հանձնաժողովի» անդամների՝ ՀՀ մշակույթի 03/14.2/202-18, ՀՀ բնապահպանության 3/02.2/30004-18, ՀՀ գյուղատնտեսության Ա2Հ/ԱԲ-2/331-18, ՀՀ էներգետիկ ենթակառուցվածքների և բնական պաշարների 07/25.2/235-18, ՀՀ տնտեսական զարգացման և ներդրումների 05/16.3/273-18, ՀՀ տրանսպորտի, կապի և տեղեկատվական տեխնոլոգիաների 05/14.1/16276-18 նախարարությունների, ՀՀ կառավարությանն առընթեր քաղաքաշինության պետական կոմիտեի 06/11/222-18, ՀՀ կառավարությանն առընթեր անշարժ գույքի կադաստրի պետական կոմիտեի ՆԳ/174-18 գրություններով ներկայացրած դրական կարծիքները՝ Հողերի օգտագործման ժամանակավոր սխեմաների համաձայնեցման միջգերատեսչական հանձնաժողովը տալիս է դրական եզրակացություն՝ ՀՀ Լոռու մարզի Ալավերդի համայնքի Հաղպատ բնակավայրի հողերի նպատակային նշանակությունը փոխելու նպատակով կազմված հողաշինարարական գործին, որով նախատեսվում է Ալավերդի համայնքի վարչական տարածքի հողերի օգտագործման ժամանակավոր սխեմայում քաղաքացու սեփականություն հանդիսացող գյուղատնտեսական նպատակային նշանակության հողերից 0.2359 հա վարելահող (կադաստրային ծածկագիր՝ 06 060-0210-0033) փոխադրել բնակավայրերի հողեր նպատակային նշանակության՝ բնակելի կառուցապատման գործառնական նշանակության:

Հանձնաժողովի նախագահ՝

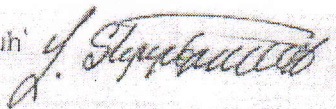


Վ. Տեքտերյան

քարտուղար՝



Ռ. Մինասյան

ԱՆԱԿԵՐԴԻ ՀԱՄԱՅՆՔԻ ՀԱՂՊԱՏ ԳՅՈՒՂՈՒՄ 0210-0033 ՃԱԾԿԱԳՐԻՑ
 2359 ՔՄ ՄԱԿԵՐԵՄՈՎ ՆՊԱՏԱԿԱՅԻ ՆՇԱՆԱԿՈՒԹՅՈՒՆԸ ՓՈԽԵԼՈՒ
 ՀՈՂԱՄԱՍԻ ԳԼԽԱԿՈՐ ՀԱՏԱԿԱԳԻԾ Մ 1:1000

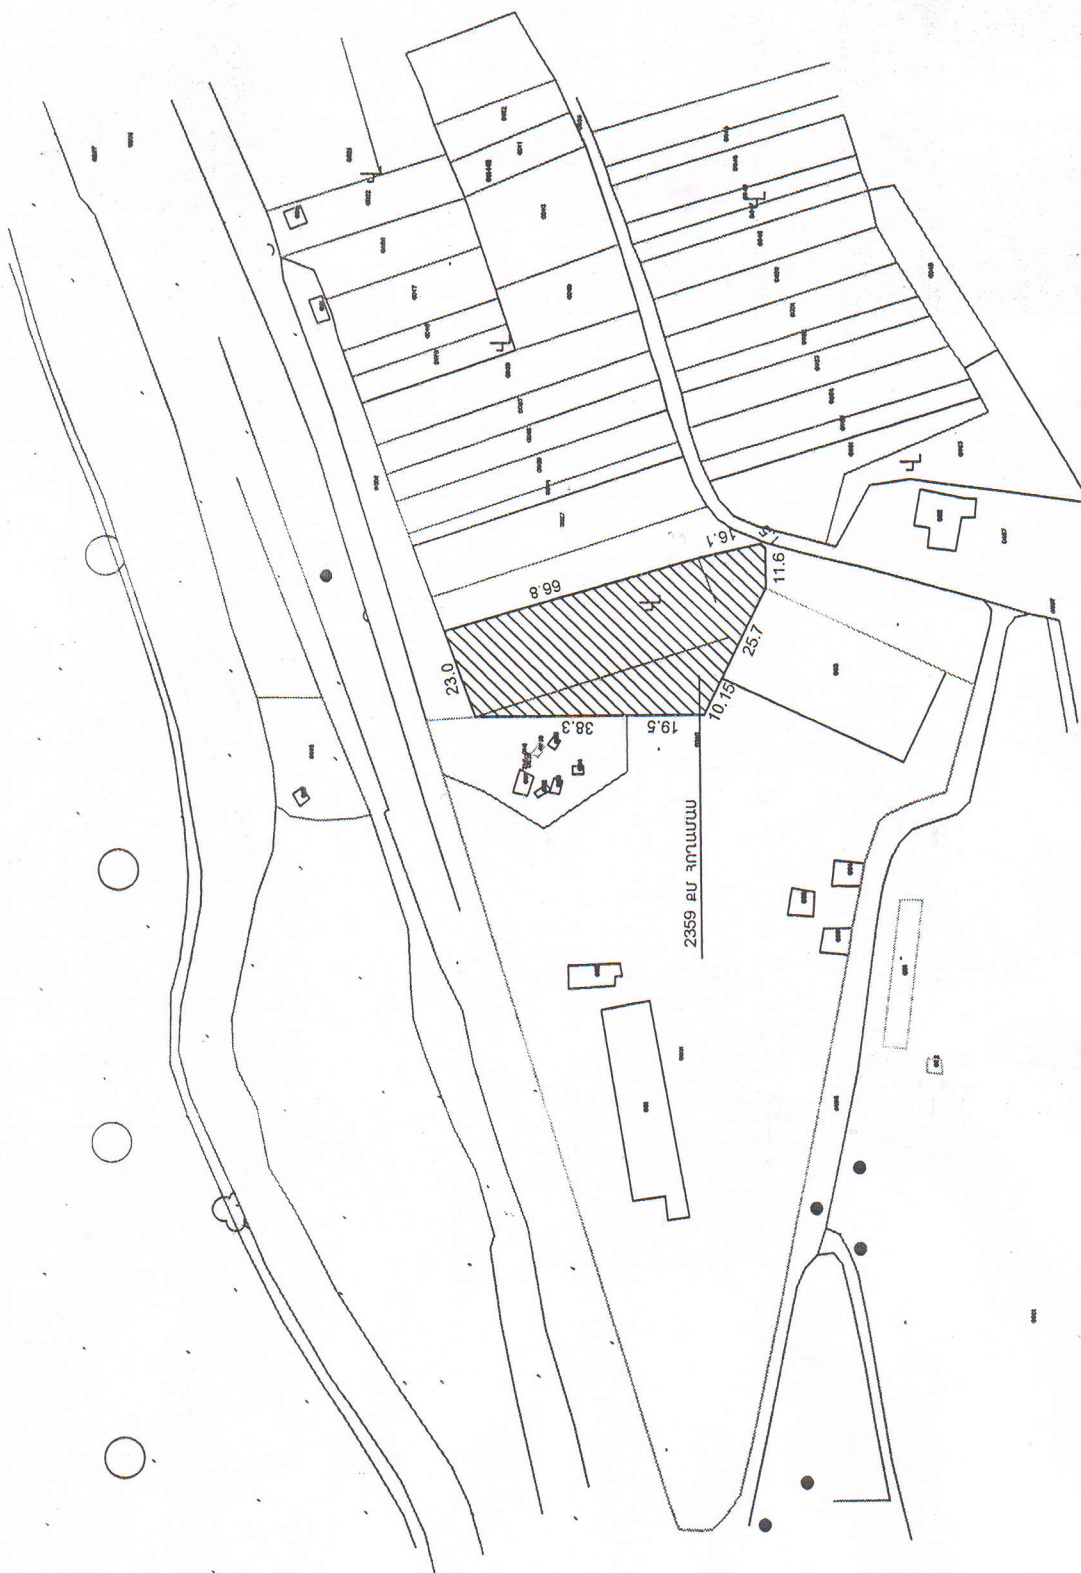

ՄԱՅԱՐԱԿՈՐ
 — ՀՈՂԱՄԱՍ

ՔԱՂԱՔԱՇԻՆՈՒԹՅԱՆ ԳՅՈՒՂԱՏՆԵՄՈՒԹՅԱՆ և
 ԲՆԱԿԱՅՈՒԹՅԱՆ ԲԱԺՆԻ ՄՈՒՋՍԱՐ ՄԱՆԱԳԵՏԻ
 ՊԱՇՏՈՆԱԿԱՍԱՐ Հ. ՆԱԶԱՐՅԱՆ

[Signature]